
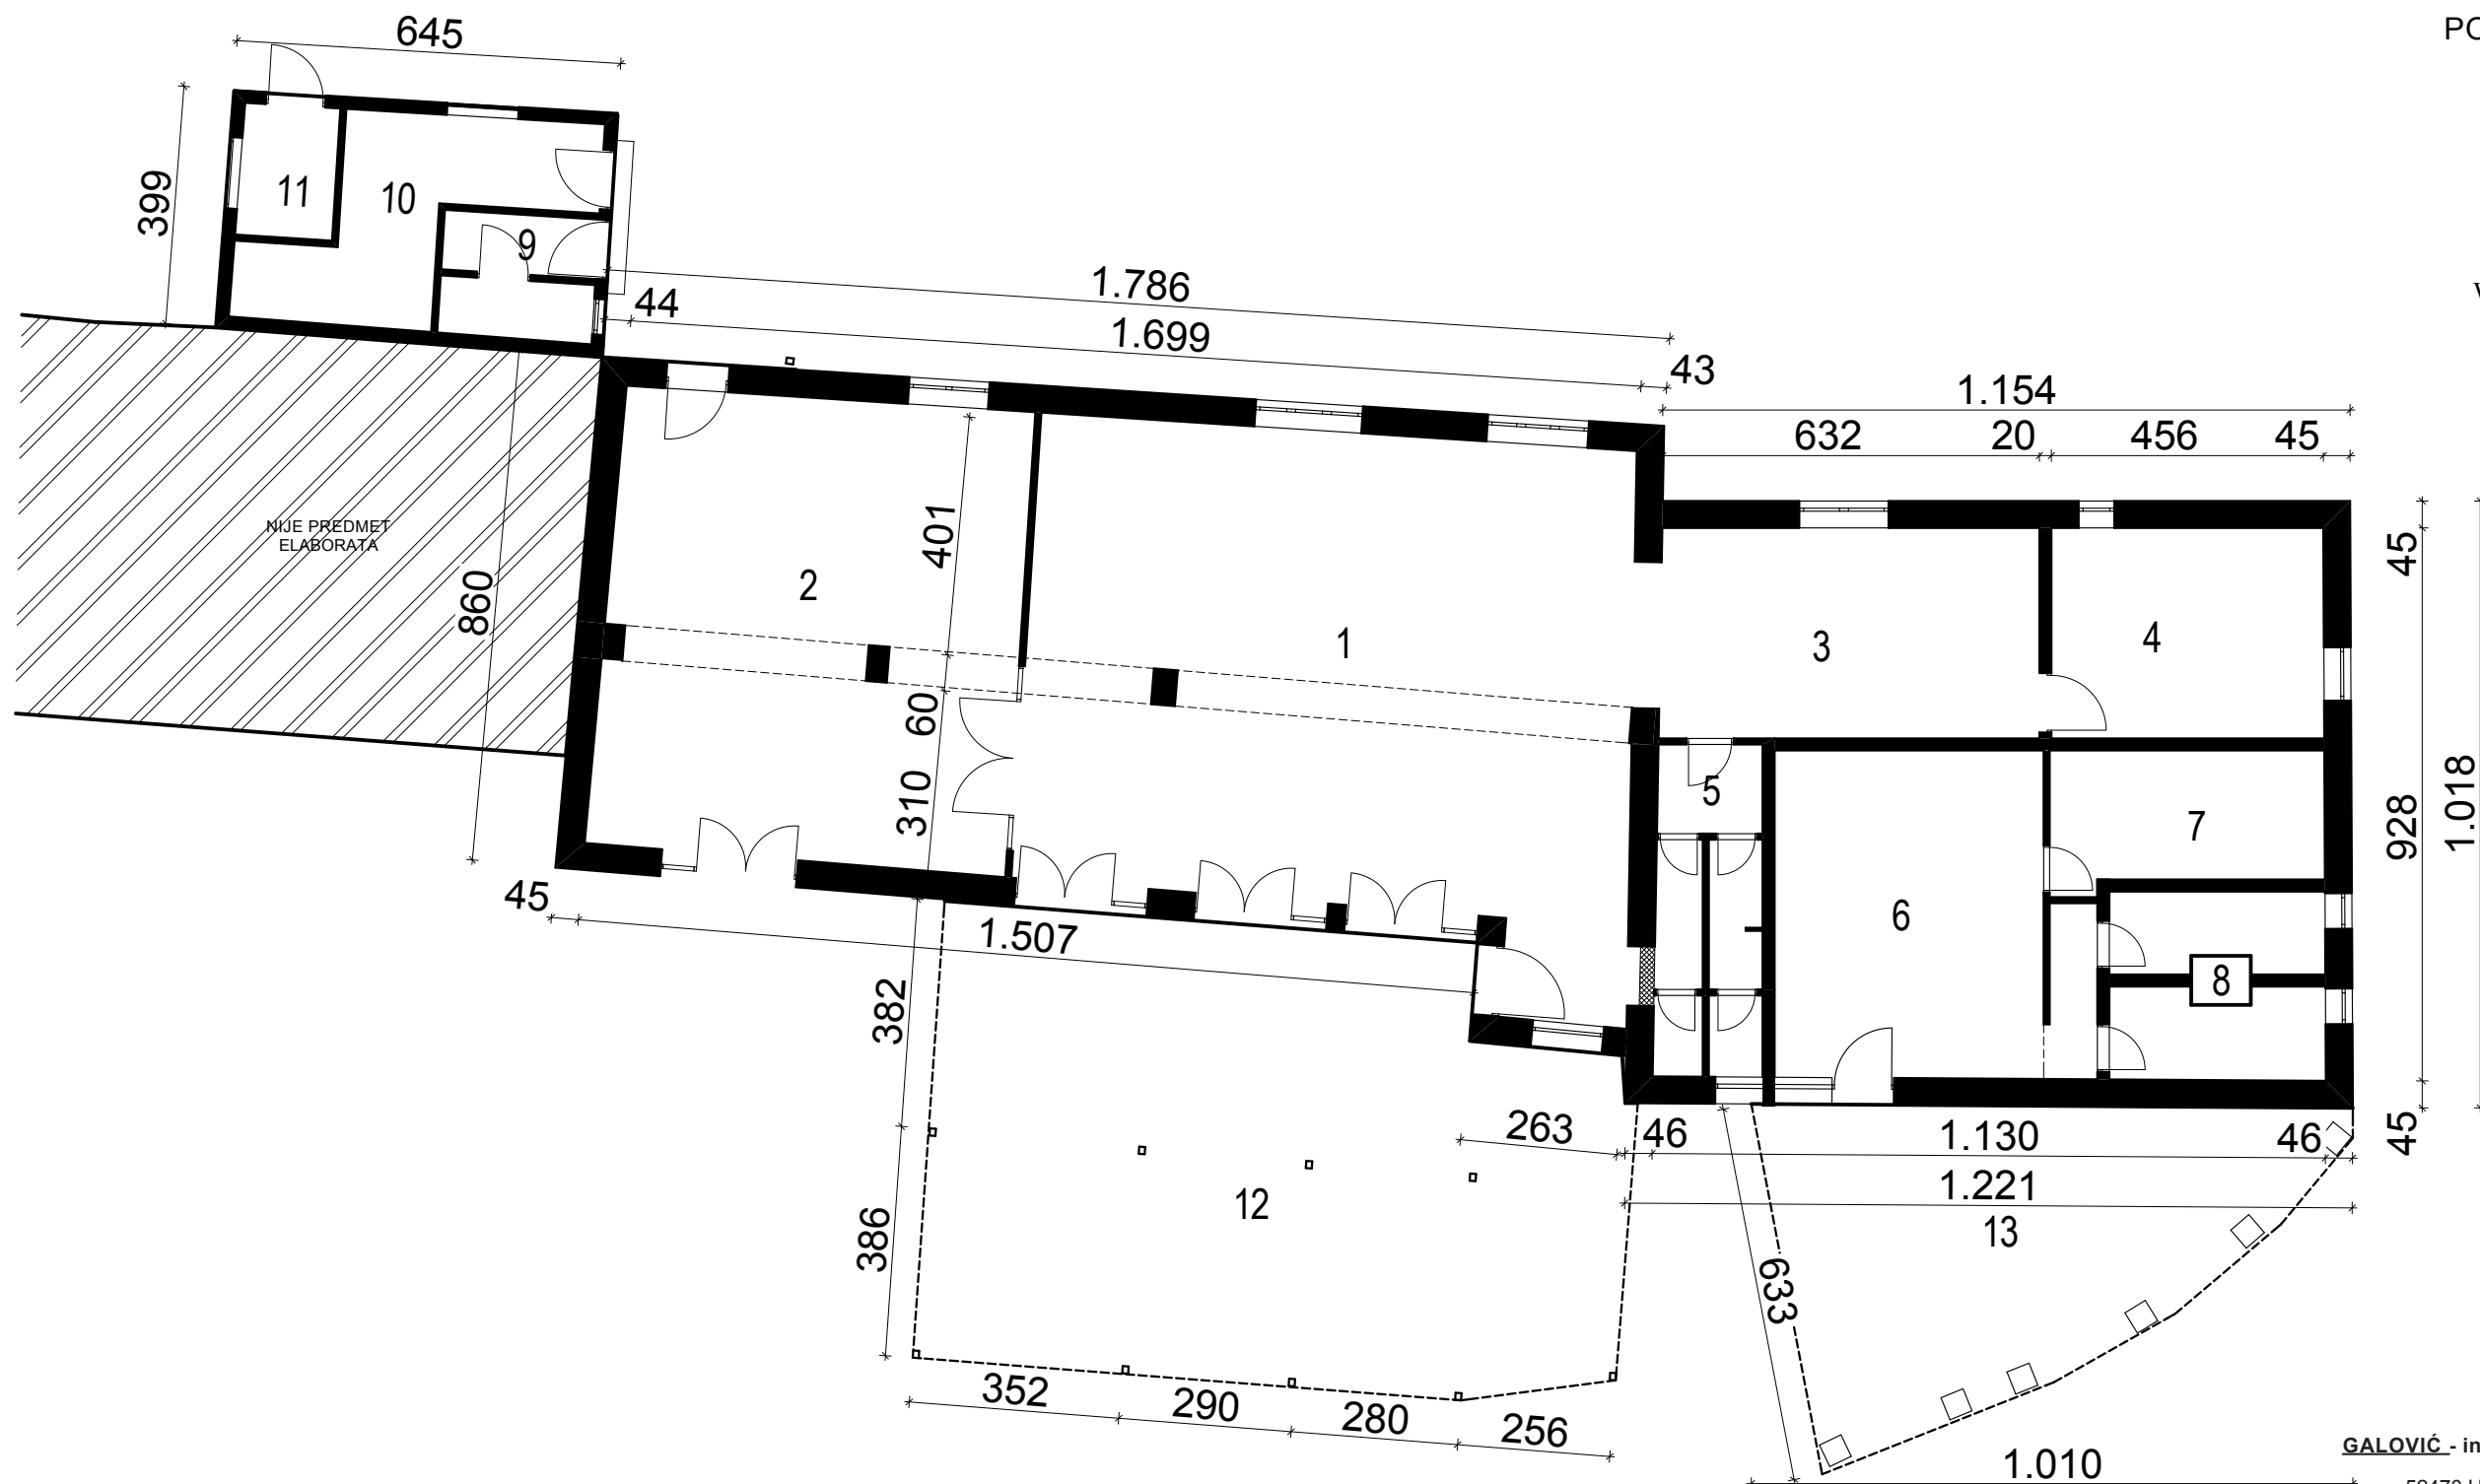


TLOCRT PRIZEMLJA

POSTOJEĆE STANJE

MJ 1:125

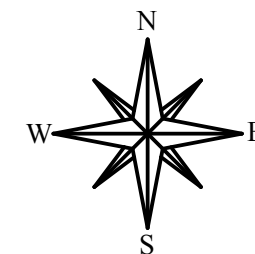

LEGENDA POSTOJEĆE:

- 1 POLIVALENTNA DVORANA
- 2 KUHINJA
- 3 HODNIK
- 4 SKLADIŠTE
- 5 SANITARIJE
- 6 LOKAL
- 7 SKLADIŠTE
- 8 LOKAL SANITARIJE
- 9 SANITARIJE
- 10 SKLADIŠTE
- 11 KOTLOVNICA
- 12 NATKRIVENA TERASA - ZT
- 13 NATKRIVENA TERASA - LOKAL

GALOVIĆ - inženjering d.o.o. Umag
 52470 UMAG, Školska 5
 tel. fax. 052 / 743-722

Naručitelj: Unione Italiana, Uljarska 1/IV, Rijeka	
Građevina: ADAPTACIJA I UREĐENJE ZGRADE Z.T. SAVUDRIJA	
Prilog: TLOCRT PRIZEMLJA	Rbr: A.4
Izradio: Goran Galović dipl.ing. građ.	Faza pr.: GP
Ev.broj: 2017-11-02	Mjerilo: 1:125
Datum: studeni 2017.	